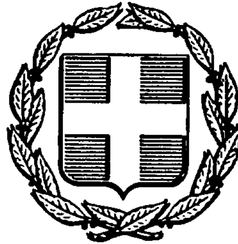


ΕΦΗΜΕΡΙΣ ΤΗΣ ΚΥΒΕΡΝΗΣΕΩΣ
ΤΗΣ ΕΛΛΗΝΙΚΗΣ ΔΗΜΟΚΡΑΤΙΑΣ

ΑΘΗΝΑ 10 ΙΟΥΛΙΟΥ 1986	ΤΕΥΧΟΣ ΤΕΤΑΡΤΟ	ΑΡΙΘΜΟΣ ΦΥΛΛΟΥ 601

ΠΕΡΙΕΧΟΜΕΝΑ

ΑΠΑΛΛΟΤΡΙΩΣΕΙΣ
ΑΠΟΦΑΣΕΙΣ

Αριθ. 1214/82 (1)

Καθορισμός των ορίων του αιγιαλού και δημιουργία ζώνης παραλίας στη θέση Καμάρες Ν. Αχαΐας.

Ο ΝΟΜΑΡΧΗΣ ΑΧΑΪΑΣ

Έχοντας υπόψη:

1. Τις διατάξεις των άρθρων 1 μέχρι και 7 του Α.Ν. 2344/1940 «περί αιγιαλού και παραλίας» όπως τροποποιήθηκαν και συμπληρώθηκαν με τις διατάξεις:

α) του άρθρου 13 του Ν. 1078/1980 και β) του άρθρου 23 του Ν. 1337/1983.

2. Τις διατάξεις της παραγράφου 9 του άρθρου 1 του κεφαλαίου Β' της 0208/181/26.4.1982 (ΦΕΚ214/26.4.1982 τεύχος Β) κοινής απόφασης των Υπουργών Προεδρίας Κυβερνήσεως και Οικονομικών «Αναμόρφωση Συλλογικών Οργάνων Γνωμοδοτικής και Αποφασιστικής αρμοδιότητας του Υπουργείου Οικονομικών».

3. Την από 15.10.85 έκθεση της «επιτροπής καθορισμού των ορίων του αιγιαλού και παραλίας και θέσεων αμμοληψίας», που καθόρισε τα όρια του αιγιαλού και της παραλίας στην περιοχή Καμάρες Αιγίου και το από Μαρτίου 1981 με κλίμακα 1:500 τοπογραφικό διάγραμμα της Έρσης Γιατρά τοπ. μηχανικού και Α. Γιανιτσοπούλου Τεχν. βοηθού υπαλλήλων του Υπουργείου Οικονομικών που θεωρήθηκε από τον Δ/ντή Γ. Κόκκα πολ. μηχανικό με 2ο βαθμό και συνοδεύει την έκθεση της πραναφερόμενης επιτροπής.

4. Την σύμφωνη γνώμη του Γενικού Επιτελείου Ναυτικού, που διατυπώθηκε στο αρ. 187.2/203/85/26.4.85 έγγραφό του.

5. Τις διατάξεις του άρθρου 1 της παραγράφου 1 του Ν. 3200/1955 (ΦΕΚ 97/Α/1955) «περί διοικητικής αποκεντρώσεως» σε συνδυασμό με τις διατάξεις του από 28.6.1955 Β. Δ/τος «περί εξαιρέσεως από της κατά το άρθρο 1 παραγρ. 1 του Ν. 3200/55 αρμοδιότητος των Νομαρχών, αντικειμένων τινων αρμοδιότητος του Υπουργού Οικονομικών», του Β.Δ. 704/1970 και του άρθρου 1 παραγρ. 5 του Π.Δ. 71/25.2.1984, σχετικά με τη μεταβίβαση αρμοδιοτήτων του Υπουργού Οικονομικών στους Νομάρχες και στις περιφερειακές Αρχές διανομαρχιακού επιπέδου, αποφασίζουμε:

1. Επικυρώνουμε την από 15.10.85 έκθεση της Επιτροπής καθορισμού των ορίων του αιγιαλού και παραλίες και θέσεων αμμοληψίας καθώς και το από Μαρτίου 1981 τοπογραφικό διάγραμμα, που την συνοδεύει το οποίο συντάχθηκε από την Έρση Γιατρά μηχανικό με κλίμακα 1:500 και θεωρήθηκε τον Μάρτιο 1981 από τον Δ/ντή Τεχνικών Υπηρεσιών του Υπουργείου Οικονομικών επί του οποίου η πιο πάνω επιτροπή με κόκκινη γραμμή καθόρισε τα όρια του αιγιαλού, στη θέση Καμάρες Αιγίου του Ν. Αχαΐας και με κίτρινη γραμμή τα όρια της παραλίας και με μπλε γραμμή τα όρια του παλαιού αιγιαλού στην ίδια θέση.

2. Η απόφαση αυτή μαζί με την έκθεση και το διάγραμμα που προαναφέραμε να δημοσιευθούν στην Εφημερίδα της Κυβερνήσεως σύμφωνα με τις διατάξεις του άρθρου 13 του Ν. 1078/1983.

Πάτρα, 24 Ιουνίου 1986

Ο Νομάρχης
ΔΗΜΗΤΡΗΣ ΠΑΝΤΑΖΗΣ

ΕΚΘΕΣΗ

Επιτροπής Καθορισμού ορίων Αιγιαλού και Παραλίας και θέσεων αμμοληψίας στη θέση «Καμάρες» Νομού Αχαΐας, για τρίτη φορά.

Στο Αίγιο σήμερα την 15.10.85 οι υπογραμμένοι:

1. Δημήτριος Μαρνελάκης, Οικονομ. Έφορος Αιγίου.

2. Παναγ. Σπηλιωτόπουλος, Νομ/κός Δ.Ε. Δ/ντής Τεχν. Υπηρεσιών Νομ. Αχαΐας.

3. Κων. Σούλης, Σημαιοφόρος Λιμενικού Σώματος, Λιμενάρχης Αιγίου αποτελούντες την Επιτροπή του άρθρου 74 του Π. Δ/τος 636/77, μεταβήκαμε επί τόπου στην ανωτέρω περιοχή για αυτοψία και χάραξη του Αιγιαλού και της Παραλίας και αφού ελάβαμε υπόψη:

1) Το από Μάρτιο 1981 τοπογραφικό διάγραμμα με κλίμακα 1:500 που συντάχθηκε από τον Ε. Γιατρά, τοπογράφο μηχανικό και Α. Γιαννιτσόπουλο Τεχν. βοηθό, ύστερα από την αρ. Α. 6807/282/2.7.80 δ/γή του Υπουργείου Οικονομικών και θεωρήθηκε από το Δ/ντή Γ. Κόκκα πολ. μηχανικό με 2ο βαθμό.

2) Το αρ. 187.2/203/85/26.4.85 έγγραφο του Γεν. Επιτελείου Ναυτικού, με το οποίο υποδεικνύονται ορισμένες σχετικές διορθώσεις.

3) Τις Δ/ξεις του άρθρου 5 του Α.Ν. 2344/40, το Νόμο 719/1977 καθώς και τις γνωμοδοτήσεις του Νομ. Συμβουλίου του Κράτους 64/59 και 630/64.

4) Τα στοιχεία που προέκυψαν από την αυτοψία που έκαμε η αρμόδια Επιτροπή.

5) Το πλήθος των κορυφών της οριογραμμής του Αιγιαλού 1,..........8, της οριογραμμής της Παραλίας 1΄΄..........10΄΄, και της οριογραμμής Παλαιού Αιγιαλού 1΄΄΄,............6΄΄΄ καθώς και τον τρόπο εξασφαλίσεως των κορυφών όπως φαίνεται στο ανωτέρω τοπογραφικό διάγραμμα.

6) Ότι καθορίζεται ζώνη παραλίας πλάτους 10 μέτρων επειδή δεν εξυπηρετούνται οι σκοποί της παραγράφου 1 του άρθρου 7 του Α.Ν. 2344/40, καθορίζουμε:

Επί του ανωτέρω διαγράμματος:

α) Με κόκκινη γραμμή 1,..........8 την οριογραμμή του Αιγιαλού.

β) Με κίτρινη γραμμή 1΄΄,..........10΄΄ την οριογραμμή της Παραλίας.

γ) Με μπλε γραμμή 1΄΄΄.........8΄΄΄ την γραμμή του Παλαιού Αιγιαλού.

Η ΕΠΙΤΡΟΠΗ

ΥΠΟΥΡΓΕΙΟ ΟΙΚΟΝΟΜΙΚΩΝ
ΔΙΕΥΘΥΝΣΗ ΤΕΧΝΙΚΩΝ ΥΠΗΡΕΣΙΩΝ
ΤΜΗΜΑ Α'

ΤΟΠΟΓΡΑΦΙΚΟ ΔΙΑΓΡΑΜΜΑ
ΚΛΙΜΑΚΑ 1:500

ΝΟΜΟΣ ΑΧΑΪΑΣ
ΘΕΣΗ ΕΛΑΜΑΡΕΣ
ΑΡΜΟΔ. ΟΙΚ. ΕΦΟΡΙΑ ΑΙΓΙΟΥ
ΑΡΙΘ. Δ/ΓΗΣ ΥΠ. ΟΙΚΟΝΟΜΙΚΩΝ Δ 6807/282/2.7.80
ΑΡΙΘ. ΠΡΩΤΟΚΟΛΛΟΥ

ΘΕΩΡΗΘΗ	ΕΘΕΩΡΗΘΗ			
Αθήναι	Αθήναι	Αθήναι Μαρτίου 1981		
Ο Διευθυντής	Ο Προϊστάμενος			
Γ. ΚΟΚΚΑΣ Πολ. Μηχ/κός 2ω	ΓΡ. ΞΗΡΟΓΙΑΝΝΗΣ Τοπ. Μηχ/κός 2ω	Ε. Γιώργου Τοπ/ος Μηχ.	Λ. Ιωαννίδης Τεχν. Βοηθός	Λ. Παππάς


ΑΚΡΙΒΕΣ ΦΩΤΟΤΥΠΙΚΟΝ ΑΝΤΙΓΡΑΦΟΝ
Εν Αθήναις τη 12/6/85
Ο ΠΡΟΪΣΤΑΜΕΝΟΣ


ΥΠΟΜΝΗΜΑ

ΥΠΟΜΝΗΜΑ

ΑΠΟΣΠΑΣΜΑ ΧΑΡΤΟΥ 1:50000

ΕΠΙΤΡΟΠΗ
1. Ο Πρόεδρος:
2.
3.

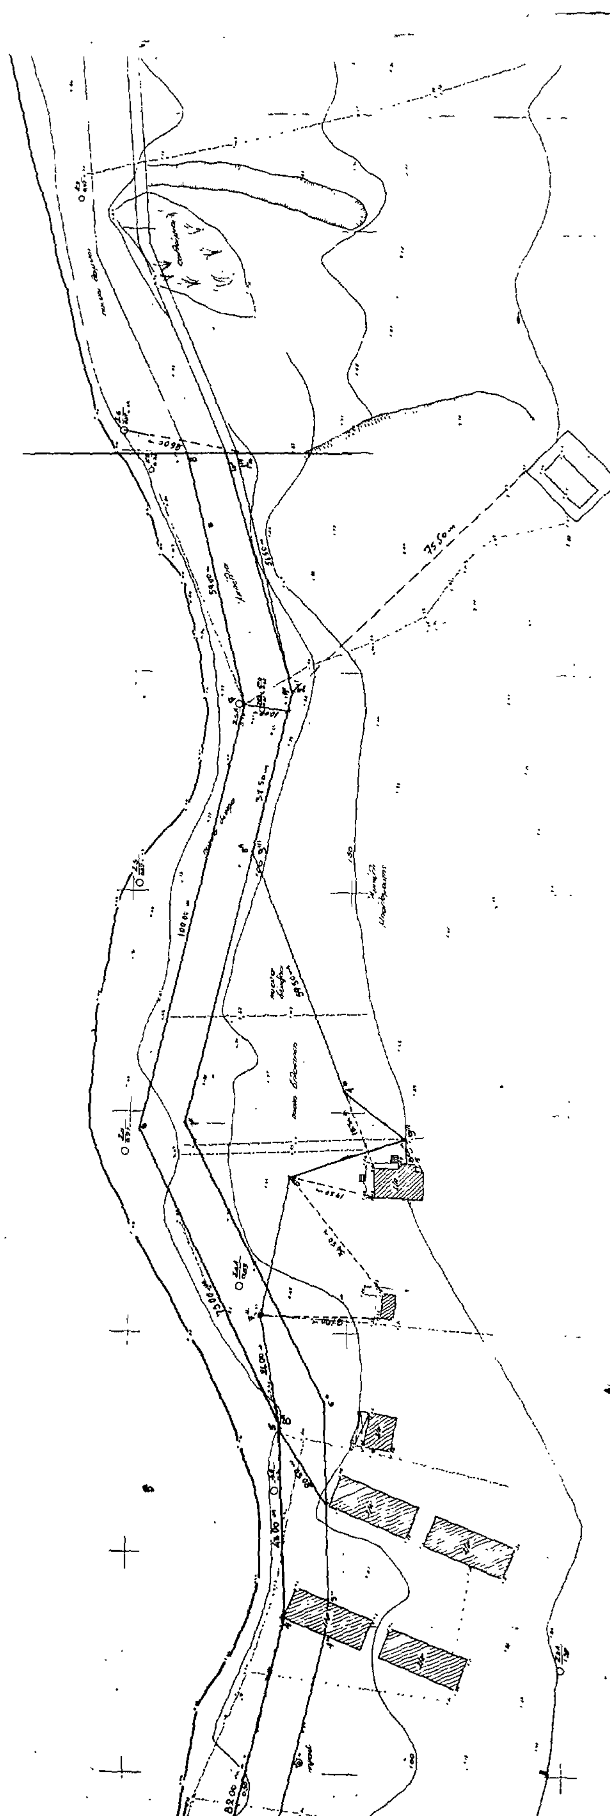

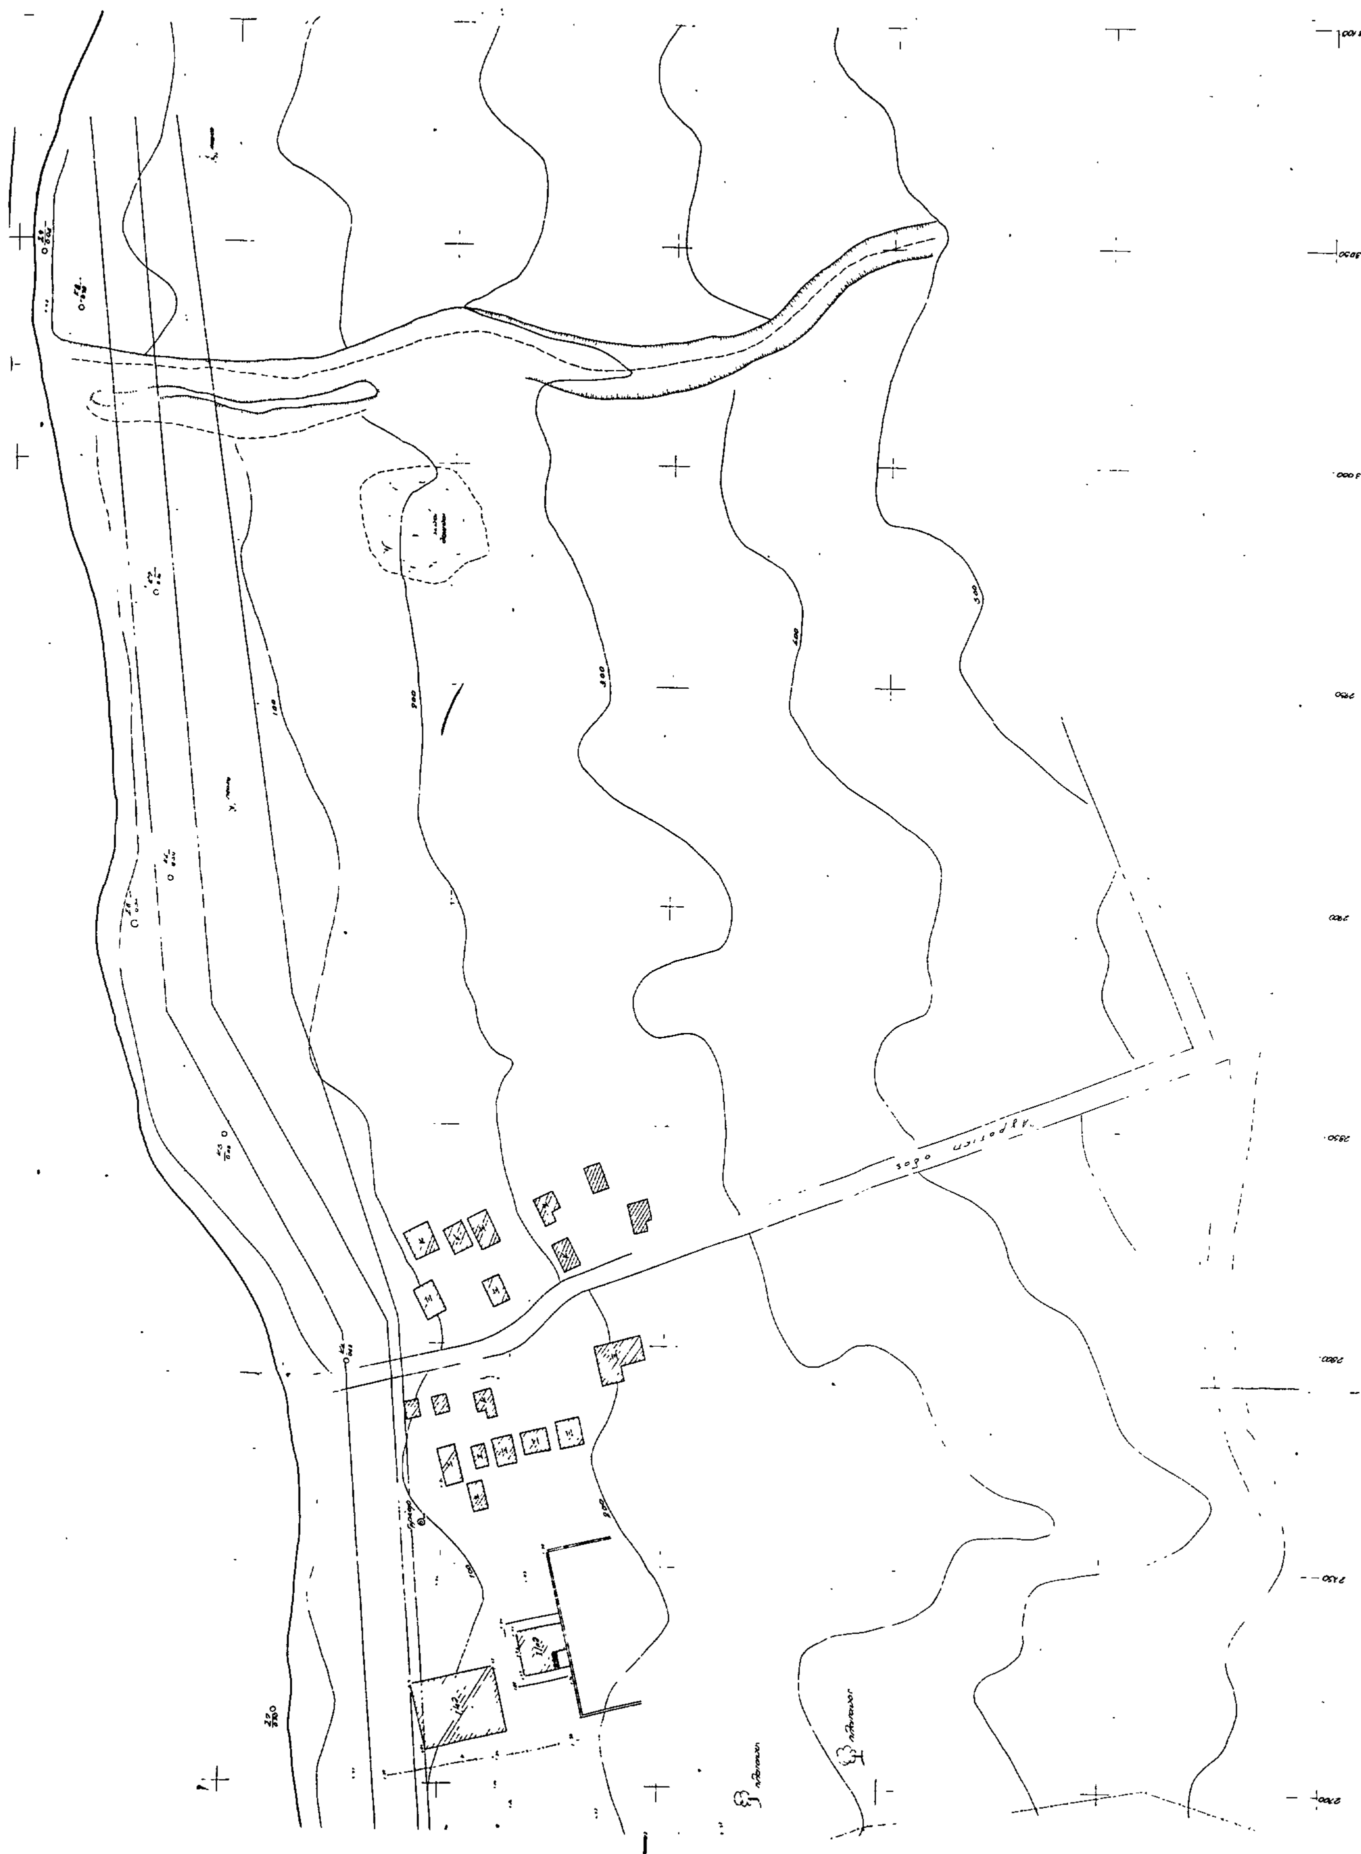

ΠΟΛΕΟΔΟΜΙΑ

ΑΠΟΦΑΣΕΙΣ

Αριθ. 43762/3315 (2)

Κατηγοριοποίηση και Καθορισμός ορίων και όρων και περιορισμών δόμησης στους οικισμούς Σταλό, Κάτω Σταλό Ν. Χανίων.

Ο ΝΟΜΑΡΧΗΣ ΧΑΝΙΩΝ

Έχοντας υπόψη:

1. Τις διατάξεις του από 24.4.1985 Π.Δ. (ΦΕΚ 181Δ/3.5.1985) Περί τρόπου καθορισμού ορίων οικισμού της χώρας κατηγορίες αυτών και καθορισμός όρων και περιορισμών δόμησης.

2. Τις προτάσεις των μελετητών Μηχ/κών του Τμήματος Πολεοδομίας και Πολ. Εφαρμογών της Νομ. Χανίων, που αφορούν στον προσδιορισμό των ορίων των υπόψη οικισμών.

3. Τα δελτία κατηγοριοποίησης και αρχιτεκτονικής αναγνώρισης των οικισμών που συμπληρώθηκαν από τους προαναφερόμενους μελετητές κατά τις υποδείξεις των σχετικών προδιαγραφών του ΥΧΟΠ.

4. Τα πληθυσμιακά στοιχεία της τελευταίας απογραφής του Κράτους της ΕΣΥΕ.

5. Την υπ' αριθ. 12/86(θέμα 3ο) γνωμοδότηση του Συμβουλίου ΧΟΠ του Νομού.

6. Την υπ' αριθ. 9/86 απόφαση του Κοινοτικού Συμβουλίου Σταλού, αποφασίζουμε:

1. Κατατάσσουμε τους οικισμούς ως εξής:

1α: Οικισμός Σταλός: Μη παραλιακός ή περιαστικός ή τουριστικός, αδιάφορος, στάσιμος, συνεχτικός, μικρός.

1β: Οικισμός Κάτω Σταλός: Παραλιακός και τουριστικός, αδιάφορος, δυναμικός, διάσπαρτος, μικρός.

2. Καθορίζουμε τα όρια των οικισμών Σταλός και Κάτω Σταλός του Ν. Χανίων με στοιχεία: για τον οικισμό 1 - 1Α - 2 - 3 - 4 -5 -6 -7 -8- 9- 10- 11- 12- 13 -14- 15- 16- 17-18-1.

για τον οικισμό Κάτω Σταλό:

α) όρια συνεχτικού τμήματος: 1- 2- 3- Ε- Ζ- Η- Θ- Α-19- 20- 1 και Α- Β- 8- 9- 10- Γ- Δ- 12- Α.

β) όρια διάσπαρτου τμήματος: 1 - 2- 3- 4- 5- 6- 7- 8- 9- 10- 11- 12- 13- 14- 15- 16- 17- 18- 19- 20- 1, όπως αυτά φαίνονται στα συνοδευτικά της παρούσας σχεδιαγράμματα σε κλ. 1:5.000 που αποτελούν αναπόσπαστα μέρη της απόφασης, αυτής και συντάχθηκαν βάσει στοιχείων χαρτών και επί τόπου ελέγχου.

ΙΙ. Καθορίζουμε τους ακόλουθους Γενικούς και Ειδικούς όρους και περιορισμούς δόμησης.

Α. Γενικοί όροι Δόμησης.

Εντός των ορίων των οικισμών ισχύουν οι γενικοί όροι δόμησης που προβλέπονται από το Π.Δ. ΦΕΚ 181Δ'/3.5.1985 και για

1. τον οικισμό Σταλό, αρτιότητα γηπέδου 500 τ.μ.

2. τον οικισμό Κάτω Σταλό αρτιότητα γηπέδου στο συνεχτικό τμήμα του οικισμού 1.000 τ.μ. και αρτιότητα γηπέδου στο διάσπαρτο τμήμα του οικισμού 2.000 τ.μ.

3. Κατά παρέκκλιση εντός των ορίων των οικισμών θεωρούνται άρτια τα οικόπεδα με όποιο εμβαδόν είχαν στις 3.5.1985 ημέρα δημοσίευσης του από 24.4.1985 Δ/τος.

Β. Ειδικοί όροι Δόμησης.

Για τους οικισμούς Σταλό, Κάτω Σταλό τους ειδικούς όρους δόμησης που αναγράφονται στην καρτέλλα που συνοδεύει την παρούσα.

ΙΙΙ. α) Πριν από οποιαδήποτε κατάτμηση οικοπέδων εντός των ορίων του οικισμού θα πρέπει να θεωρείται το σχετικό τοπογραφικό διάγραμμα από το Τμήμα Πολεοδομίας και Π.Ε. της Νομαρχίας ώστε να εξασφαλίζεται η συνέχεια των υπαρχόντων κοινόχρηστων χώρων και η δημιουργία νέων Κοινόχρηστων χώρων σύμφωνα με τα οριζόμενα στις διατάξεις της παρ. 1 του άρθρου 6 του από 24.4.1985 Δ/τος.

β) Να εξασφαλίζεται οπωσδήποτε η συνέχεια των υφισταμένων ή εγκεχριμένων δρόμων του οικισμού.

Κατά τα λοιπά ισχύουν τα οριζόμενα στο Δ/γμα της 24.4.1985 (ΦΕΚ 181Δ/3.5.1985).

Η παρούσα απόφαση με το σχεδιάγραμμα οριοθέτησης των οικισμών που τη συνοδεύει, να δημοσιευθεί στην Εφημερίδα της Κυβερνήσεως.

Χανιά, 3 Ιουλίου 1986

Ο Νομάρχης

Μ. ΠΑΝΤΟΥΒΑΚΗΣ

ΠΙΝΑΚΑΣ Α.2.1.

ΔΕΛΤΙΟ ΑΡΧΙΤΕΚΤΟΝΙΚΗΣ ΑΝΑΓΝΩΡΙΣΗΣ

ΟΙΚΙΣΜΟΣ	Σταλός - Κάτω Σταλός
ΔΗΜΟΣ/ΚΟΙΝ.	ΣΤΑΛΟΥ
ΑΡ. ΕΣΥΕ	94314601/9
ΝΟΜΟΣ	ΧΑΝΙΩΝ

ΣΥΣΤΗΜΑ ΔΟΜΗΣΗΣ: ΣΥΝΕΧΕΣ | Π. ΕΛΕΥΘΕΡΟ | ΠΤΕΡΥΓΩΝ X

ΣΤΟΙΧΕΙΑ ΤΟΥ ΚΤΙΡΙΟΥ ΚΥΡΙΑΡΧΟΣ ΤΥΠΟΣ		ΙΣΟΓΕΙΟ ΥΛΙΚ.	ΙΣΟΓΕΙΟ ΧΡΩΜ.	Α' ΟΡΟΦΟΣ ΥΛΙΚ.	Α' ΟΡΟΦΟΣ ΧΡΩΜ.	Β' ΟΡΟΦΟΣ ΥΛΙΚ.	Β' ΟΡΟΦΟΣ ΧΡΩΜ.	ΠΑΡΑΤΗΡΗΣΕΙΣ ΛΕΠΤΟΜΕΡΕΙΕΣ
ΕΠΙΚΑΛΥΨΗ	1. στέγης μονόριχτης	6ή7	ι	6ή7	ι			22 %
	2. στέγης δίριχτης	6ή7	ι	6ή7	ι			22 %
	3. στέγης τετράριχτης			6ή7	ι			22 %
	4. δώματος	5	α	5	α			ΚΛΙΣΗ / ΠΡΟΣΑΝ.
	5. θόλου							
ΟΨΕΙΣ	1. κύρια όψη	2	α-δ-π	2	α-δ-π-ι			ΤΥΠΟΣ Α B1
	2. λοιπές όψεις	2	α-δ-π	2	α-δ-π-ι			
	3.							
ΕΞΩΣΤΕΣ Γ	1. ανοιχτός ακάλυπτος							πλάτος μήκος
	2. ανοιχτός καλυμμένος	2	α	2	α			2.00 3.00
	3. κλειστός							
	4. στοά-χανιάτι							
	5.							σκίτσο
ΣΤΗΘΑΙΑ Δ	1. εξωστών							
	2. εξωτερικής σκάλας			2	α			0.70
	3. δώματος			2	α			
	4.							σκίτσο
ΑΝΟΙΓΜΑΤΑ Ε	Ποσοστό ανοιγμάτων	40 %		40 %		%		E1
	1. οριζόντιο πρέκι	1	α	1	α			Z1
	2. ημικυκλικό πρέκι	1	α					
	3. τοξωτό πρέκι							
	4.							σκίτσο
ΚΟΥΦΩΜΑΤΑ Ζ	1. ταμπλαδωτά	3		3				Z3
	2. καρφωτά	3		3				
	3. περσιδωτά	3		3				
	4. με καΐτια							
	5. με φεγγίτη	3		3				
	6.							σκίτσο

Z5 Z2 E2 ΟΨΗ ΤΥΠΟΥ Β H6 Δ H5 H1-H2-H3

ΣΤΟΙΧΕΙΑ ΚΥΡΙΑΡΧΟΣ ΤΥΠΟΣ		ΙΣΟΓΕΙΟ ΥΛΙΚ.	ΙΣΟΓΕΙΟ ΧΡΩΜ.	Α' ΟΡΟΦ. ΥΛΙΚ.	Α' ΟΡΟΦ. ΧΡΩΜ.	Β' ΟΡΟΦ. ΥΛΙΚ.	Β' ΟΡΟΦ. ΧΡΩΜ.	ΠΑΡΑΤΗΡΗΣΕΙΣ ΛΕΠΤΟΜΕΡΕΙΕΣ
Η	1. γείσα			2	ι			H6
	2. κορνιζώματα	2	α	2	α			
	3. παραστάδες	2	α	2	α			
	4. φουρούσια							
	5. αετώματα	12	ι	12	ι			
	6. καμινάδες	4	α	4	α			σκίτσο
ΠΕΡΙΦΡΑΞΗ Θ	1. μανδρότοιχος ψηλός							
	2. μανδρότοιχος χαμηλός	1	α					
	3. άλλος τρόπος							σκίτσο

ΣΗΜΕΙΩΜΑ - ΚΩΔΙΚΑΣ ΣΥΜΒΟΛΙΚΩΝ ΑΡΙΘΜΩΝ

ΥΛΙΚΑ					
1	ΠΕΤΡΑ	5	ΠΛΑΚΕΣ ΠΕΤΡΙΝΕΣ	9	ΣΙΔΗΡΟΣ
2	ΣΟΒΑΣ-ΚΟΝΙΑΜΑ	6	ΚΕΡΑΜΙΔΙΑ ΒΥΖΑΝΤΙΝΑ	10	ΧΩΜΑ
3	ΞΥΛΟ	7	ΚΕΡΑΜΙΔΙΑ ΓΑΛΛΙΚΑ	11	ΓΥΨΟΣ
4	ΤΟΥΒΛΟ	8	ΛΑΜΑΡΙΝΑ	12	ΠΗΛΟΣ

ΧΡΩΜΑ					
α	ΛΕΥΚΟ	ε	ΩΜΠΡΑ	η	
β	ΜΑΥΡΟ	ι	ΚΟΚΚΙΝΟ	ζ	
γ	ΓΚΡΙΖΟ	π	ΜΠΛΕ		
δ	ΩΧΡΑ	θ	ΚΙΤΡΙΝΟ		

Συνοδεύει την 4376/3-8-1986 απόφαση κ. Νομάρχη Χανίων

ΦΩΤ. ΚΥΡΙΑΡΧΟΥ ΤΥΠΟΥ

ΦΩΤ. ΚΑΤΑ ΤΗΝ ΚΡΙΣΗ ΤΟΥ ΜΕΛΕΤΗΤΗ



Υ.Χ.Ο.Π

ΑΝΟΙΧΤΕΣ ΠΟΛΕΙΣ

Όρια Συνεκτικού Τμήματος Κάτω Σταλού: (A)

1.Λυόμενη οικία Φουντουκάκη, 2.Επί της παλιάς Εθνικής οδού (προβολή του σημείου 1) 3.Διασταύρωση παλιάς Εθνικής με το κοινοτικό δρ. Πάνω Σταλού, Ε.Οικία Ματιτάκη, Ζ.Οικία Κωνσταντουλάκη,. Από το σημείο Ζ ευθεία στην παλιά Εθνική την οποία ακολουθούμε μέχρι το σημείο Η, οικία Πρωϊμάκη, Θ.Οικία Πρωϊμάκη (ακολουθούμε το μονοπάτι μέχρι την οικία Πρωϊμάκη), Κ.Ξενοδοχείο GALAXY, 19.Οικία Μακρίδη, 20.Οικία Πακουμάκη Ερμή. Τέλος παραλιακά ακολουθούμε τα καθορισμένα όρια του αιγιαλού μέχρι το αρχικό σημείο 1.

Όρια Συνεκτικού Τμήματος Κάτω Σταλού: (B)

Α.Οικία Μακράκη, Β.Νέα διόροφος οικοδομή Μακράκη, 8.Οικία Μαρκατάτου, 9.Οικία Μαραγκουδάκη Μ., 10.Οικία Μαραγκουδάκη Γ., Γ.Νέα οικοδομή Ζουριδάκη, Δ.Οικία Σκανδαλάκη, 12.Διασταύρωση μπροστά από το ναό. Τέλος επιστρέφομε στο Α ακολουθώντας τον αγροτικό δρόμο.

Όρια Οικισμού Κάτω Σταλού:

1.Λυόμενη οικία Φουντουκάκη, 2.Επί της παλαιάς Εθνικής οδού (σ' ευθεία από το σημείο 1), 3.Διασταύρωση παλιάς Εθνικής οδού με τον κοντινό δρόμο Πάνω Σταλού, 4.Οικία Μπαλαδάκη, 5.Σε απόσταση 50μ. από τη διασταύρωση του αγροτικού δρόμου μ. το δρόμο που οδηγεί στην οικία Μακράκη, 6.Ξενοδοχείο Βλαμάκη Κ., 7.Ξενοδοχείο Τσαγκαράκη, 9.Οικία Μαραγκουδάκη Μ., 10.Οικία Μαραγκουδάκη Γ., 11.Ευθεία και επί του Κοινοτικού δρόμ., 12.Συνεχίζομε επί του Κοινοτικού δρόμου με κατεύθυνση Ανατολικά μέχρι την διασταύρωση (στροφή-Ναός), 13.Η προβολή της οικίας Περατσάκη επί του Κοινοτικού δρόμου, 14.Οικία Περατσάκη, 15.Οικία Παυλάκη Π., 16.Οικία Κτιστάκη Σ., 17.Οικία Παυλάκη Χ., 18.Οικία Παυλάκη, 19.Ακολουθώντας το Δέτη σαν όριο και αφού περιλάβομε την οικία Καρυωτάκη το Ξενοδοχείο GALAXY και την οικία Μυλωνάκη καταλήγομε στην οικία Μακρίδη όπου και ορίζομε το σημείο 19. Τέλος ακολουθώντας τα όρια της κοινότητας καταλήγομε στο σημείο 20 οικία Πακουμάκη Ερμή. Παραλιακά ακολουθούμε τα καθορισμένα όρια του αιγιαλού.

Όρια Οικισμού Άνω Σταλού:

1.Οικία Μιχλάκη Θ., 1Α.Συνάντηση του μονοπατιού που οδηγεί στην οικία Ζωφάκη με το κεντρικό δρόμο του Οικισμού, 2.Οικία Ζωφάκη Φ., 3.Οικία Ζωφάκη Ι., 4.Νέα οικοδομή Πλανάκη Γ., 5.Οικία Κτιστάκη Σ., 6.Οικία Πρωιμάκη Σ., 7.Οικία Μαρακάκης Σ., 8.Οικία Μαρακάκης Β., 9.Οικία Κτιστάκη Σ., 10.Νέα οικοδομή Μπινιά Κ., 11.Οικία Μιχκλάκη, 12.Δεξαμενή ύδρευσης, 13.Ευθεία και ανατολικά ορίζομε το σημείο 13 αλώνι Μιχκλάκη Θ., 14.Οικία Ζουριδάκη Κ. Ευθεία μέχρι τη συνάντηση των δύο αγροτικών δρόμ. όπου ορίζομε το σημείο 15. Ακολουθώντας τον αγροτικό δρόμ. προς το Νεκροταφείο ορίζομε το σημείο 16 την οικία Μπουζάκη Χ., 17.Οικία Ζαβουδάκη Α. Τα σημεία 16 και 17 ενώνονται με ευθεία γραμμή. 18.Εκκλησία του Οικισμού. Τέλος επιστρέφομε στο σημείο 1 ακολουθώντας σαν όριο το Δέτη.

ΧΑΝΙΑ 3-7-86

Ο ΝΟΜΑΡΧΗΣ

Μ. ΠΑΝΤΟΥΒΑΚΗΣ

Ο Προϊστάμενος
Τμήματος Π.Ψ.Π.Ε



Δ. ...
Τοπογράφος Μηχ.

ΝΟΜΟΣ ΧΑΝΙΩΝ
Οικισμος: Κατω Σταλος — Ανω Σταλος

Α. 33085
-7 ... 1986

ΥΠΟΜΝΗΜΑ

- Ορια ΟΤΑ
- Ορια οικισμου
- 1, 2, 3 Ονομασιες

ΟΡΙΟΘΕΤΗΣΗ ΟΙΚΙΣΜΟΥ

Αριθμος σχεδιου	Π-1.1
Κλ 1:5000	
Ημερ Φεβρ. 86	

Συνταξη: Γ. Καρκανης Πολεοδ., Ε. Στυλιανακη Αρχιτ., Δ. Χαριτακης Αρχιτ., Κ. Θωμαδακη Αρχιτ., Λ. Γιαντζη Σχεδ.

Υπουργειο Χωροταξιας Οικισμου και Περιβαλλοντος
ΔΙΕΥΘΥΝΣΗ ΧΩΡΟΤΑΞΙΑΣ